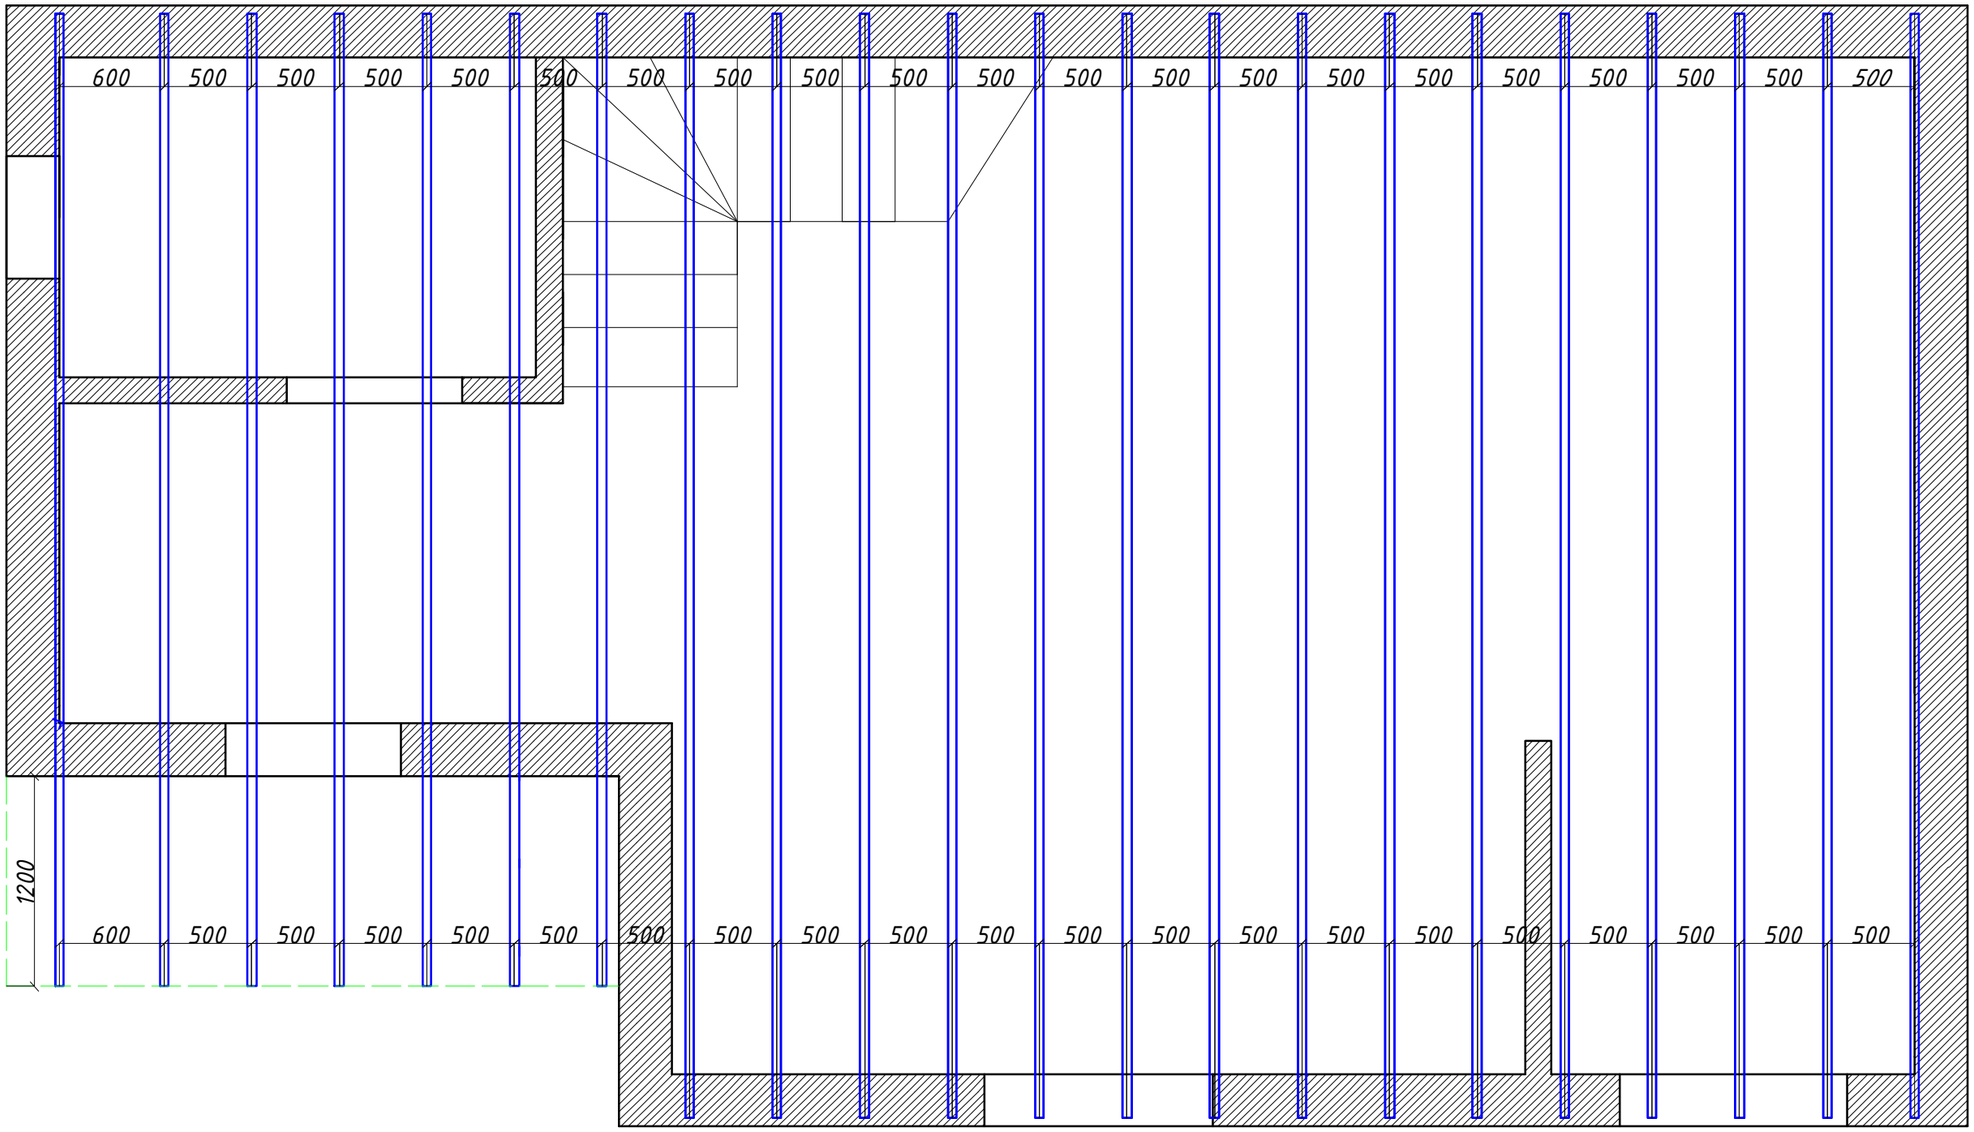

							Стадия	Лист	Листов
Изм.	К.уч.	Лист	№док.	Подпись	Дата			
выполнил		Волозова Д.В.						
проверил								

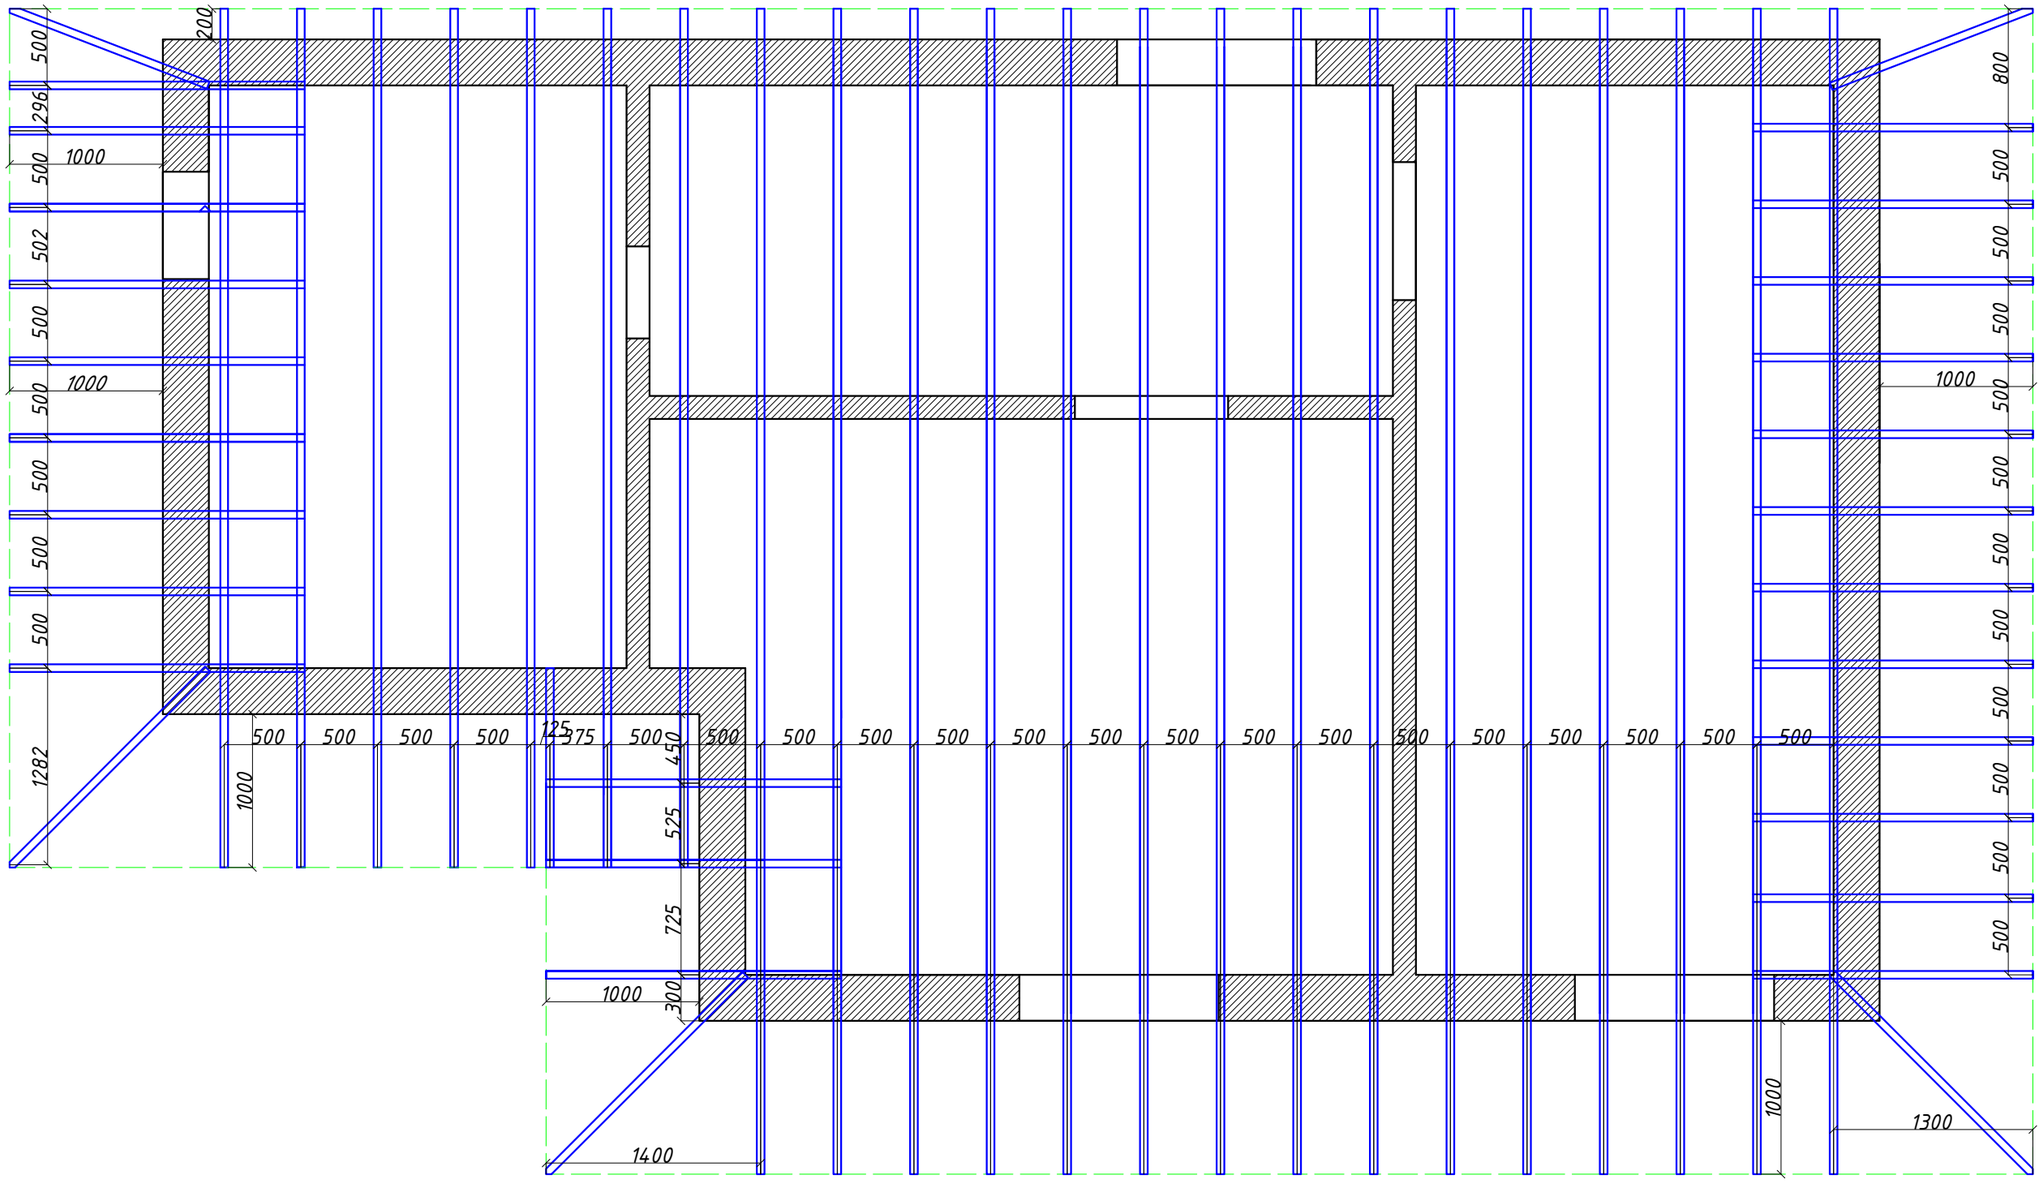

							Стадия	Лист	Листов
Изм.	К.уч.	Лист	№док.	Подпись	Дата			
выполнил		Волозова Д.В.						
проверил								