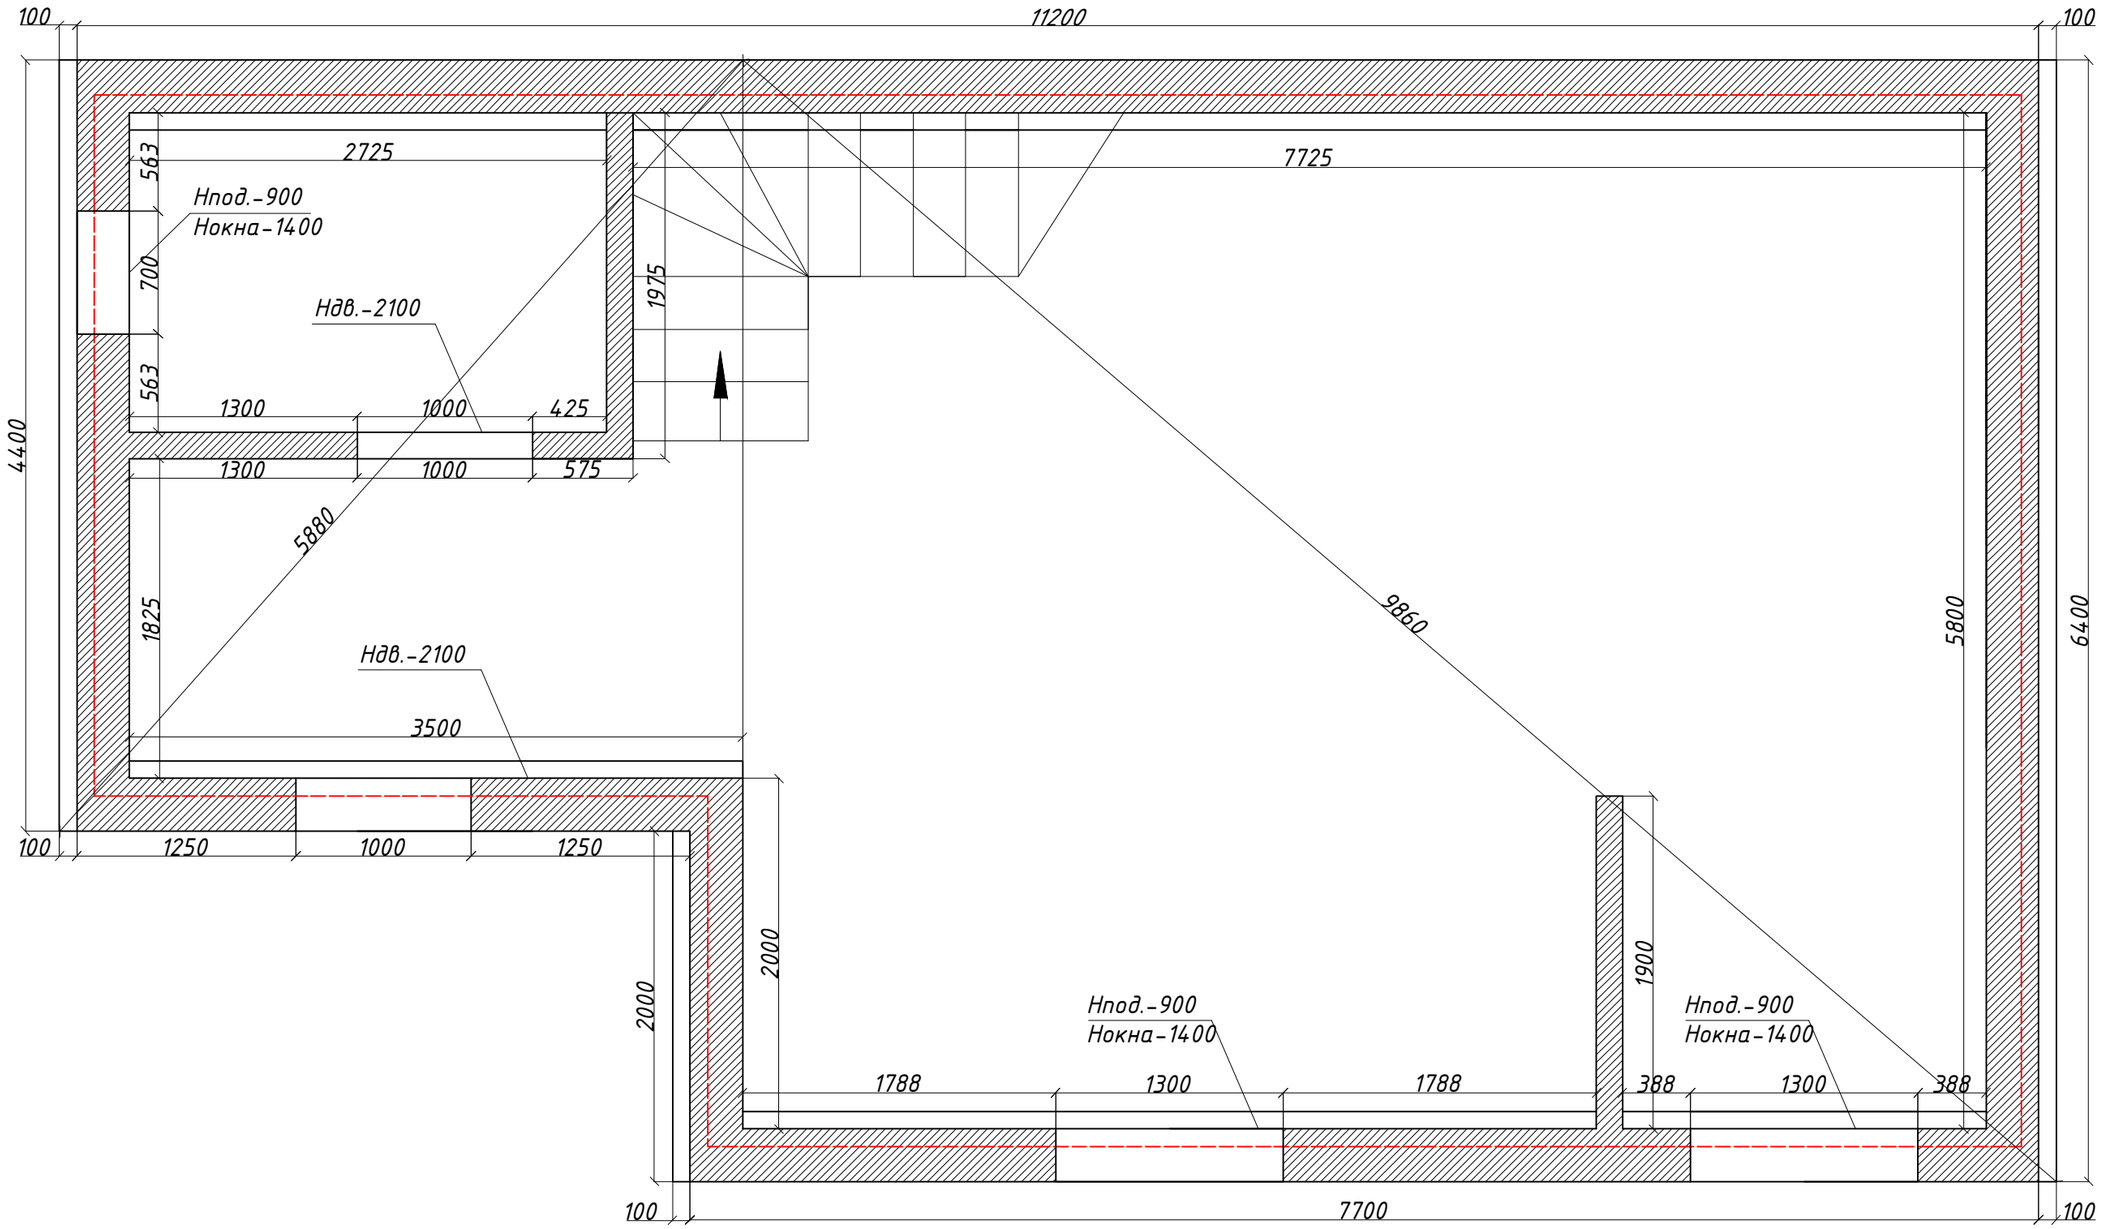

Изм.	К.уч.	Лист	№док.	Подпись	Дата
выполнил		Волозова Д.В.			
проверил					

Стадия	Лист	Листов

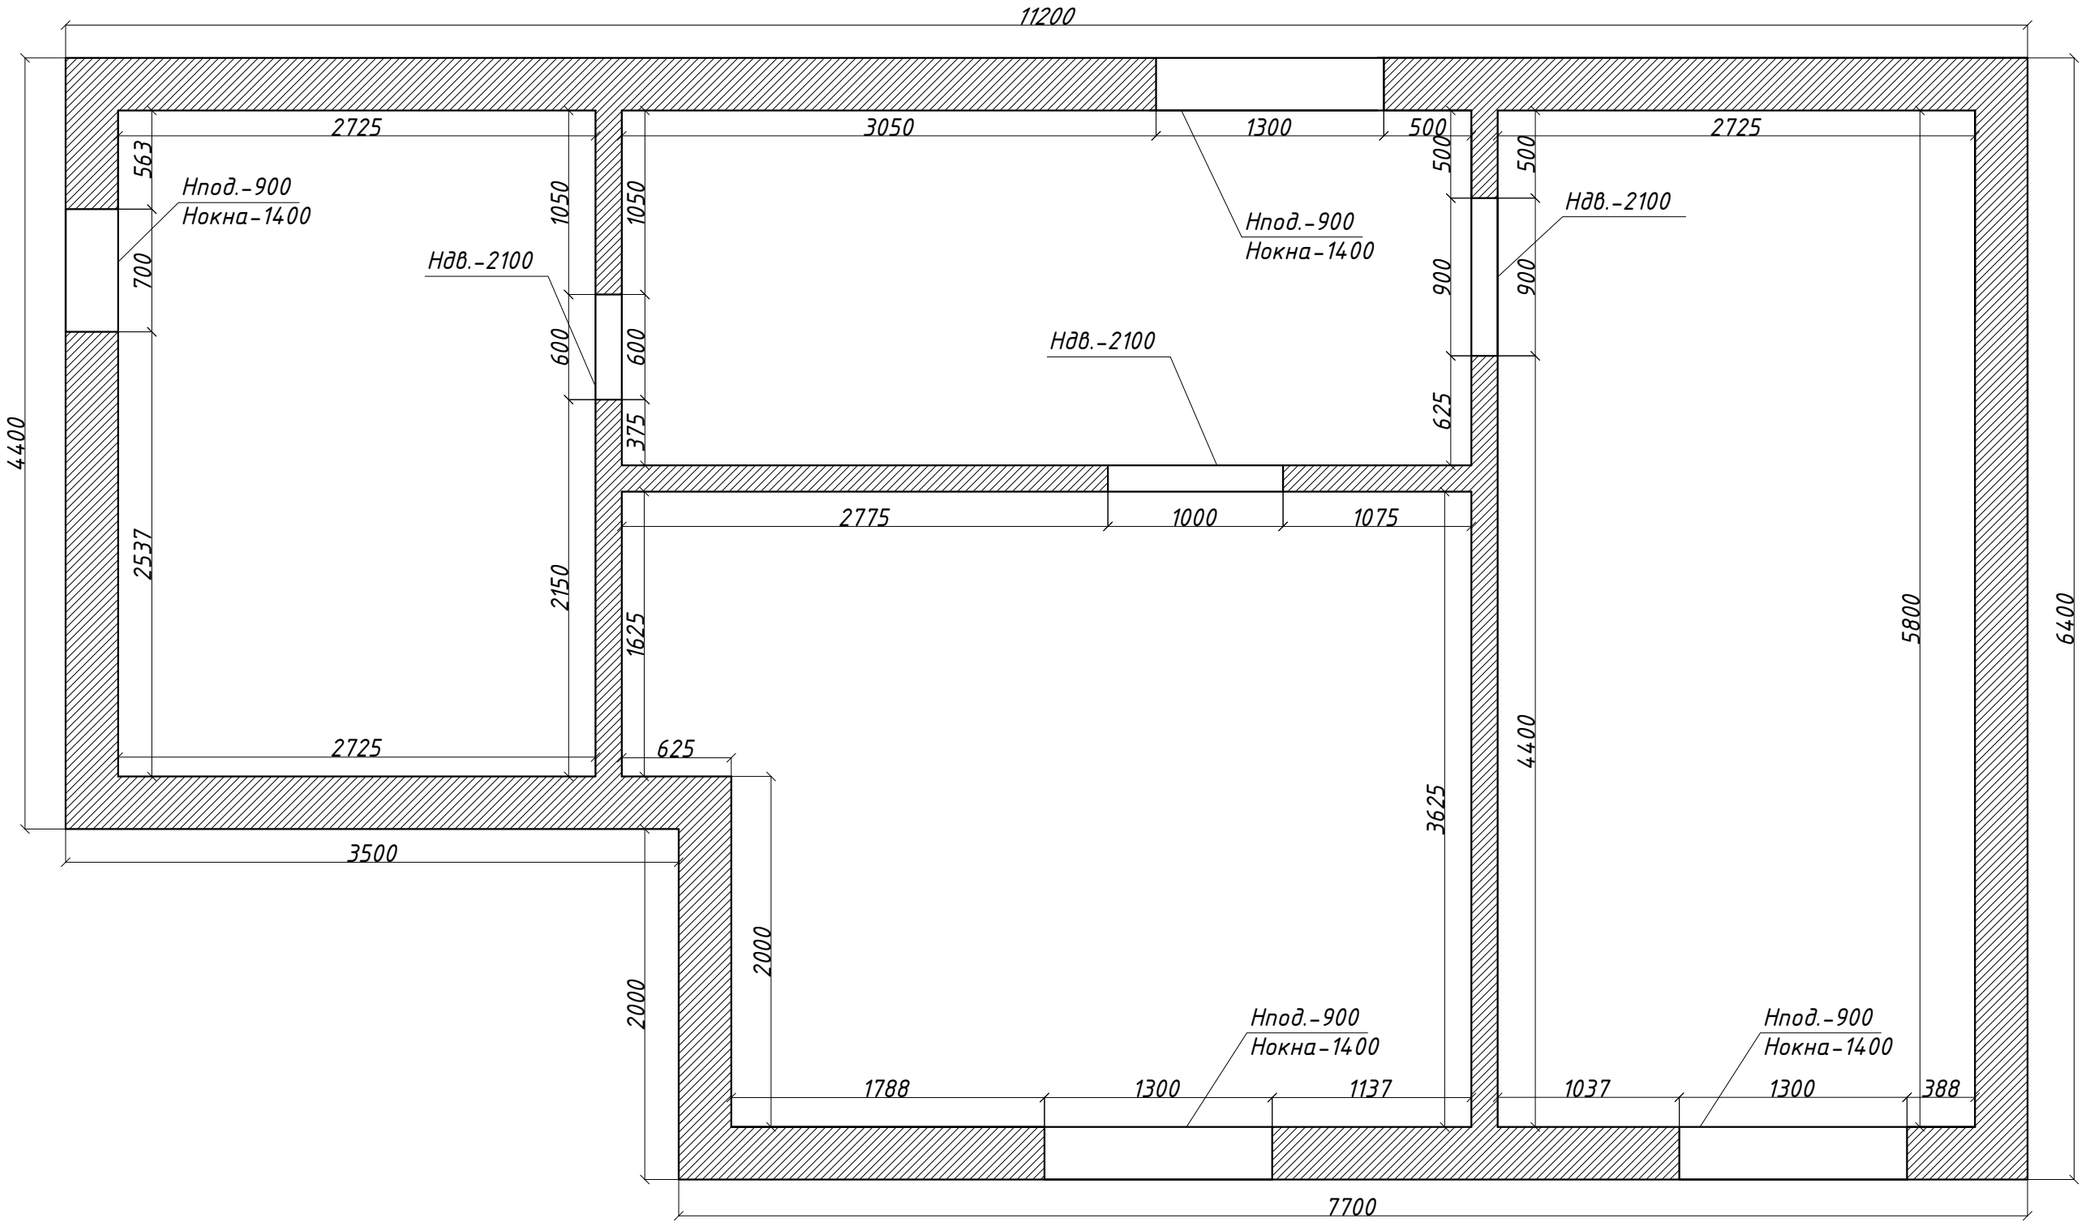

Изм.	К.уч.	Лист	№док.	Подпись	Дата		Стадия	Лист	Листов
выполнил		Волозова Д.В.							
проверил									