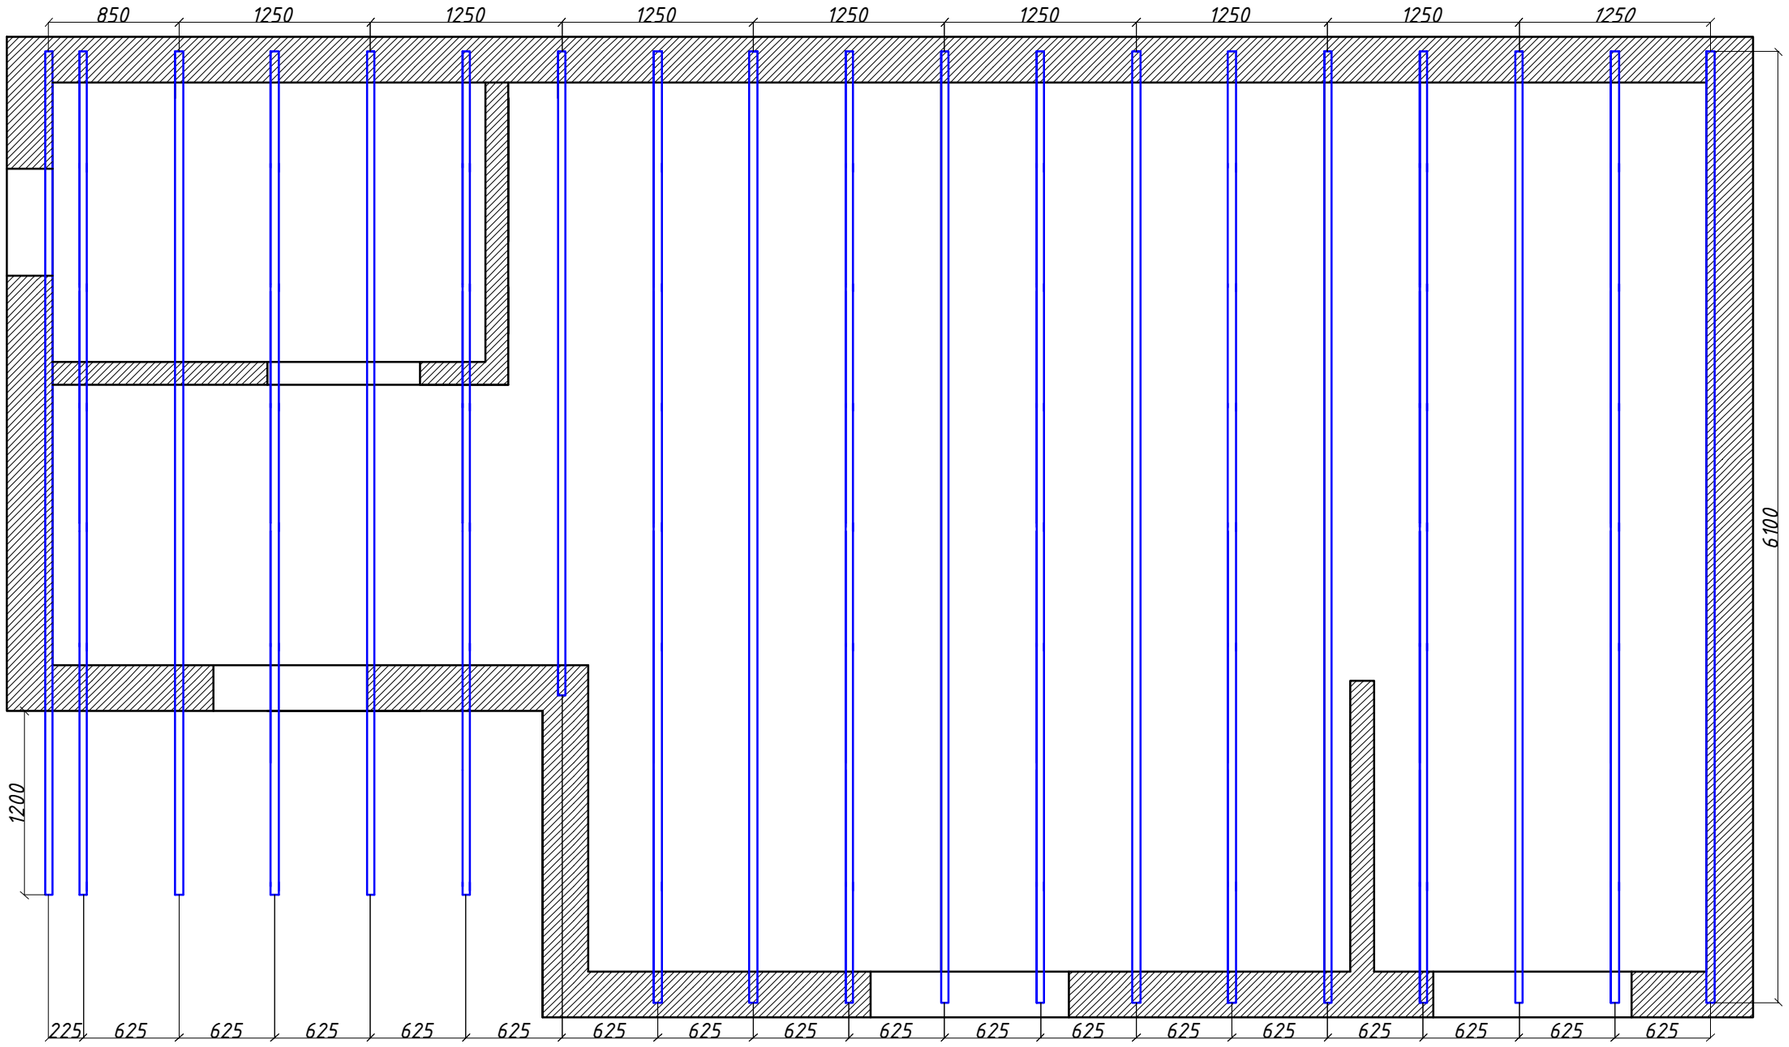


| | | | | | | | | | |
|---|---|---|---|---|---|---|---|---|---|
| | | | | | | | Стадия | Лист | Листов |
| Изм. | К.уч. | Лист | №док. | Подпись | Дата | | | | |
| выполнил | | Волозова Д.В. | | | | | | | |
| проверил | | | | | | | | | |

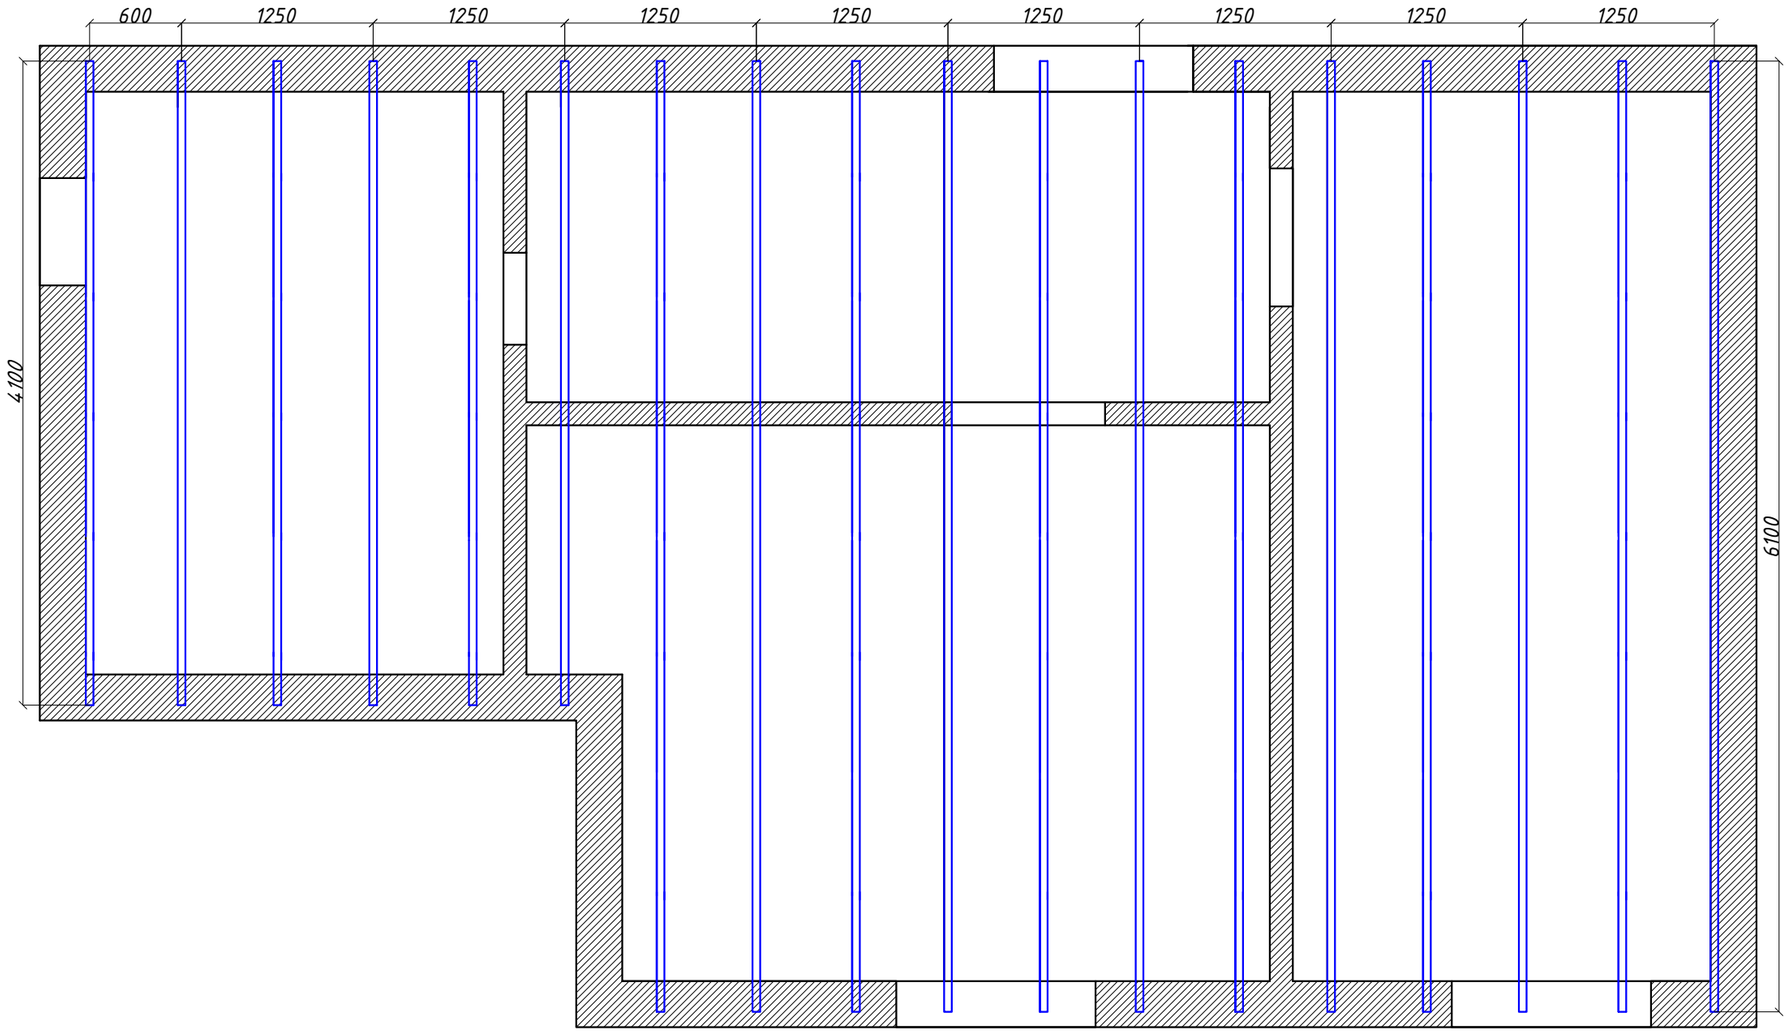


| | | | | | | | | |
|---|---|---|---|---|---|---|---|---|
| | | | | | | | | |
| | | | | | | | | |
| | | | | | | | | |
| | | | | | | | Стадия | Лист | Листов |
| Изм. | К.уч. | Лист | №док. | Подпись | Дата | | | |
| выполнил | | Волозова Д.В. | | | | | | |
| проверил | | | | | | | | |
| | | | | | | | | |
| | | | | | | | | |
| | | | | | | | | |
| | | | | | | | | |